

**Agenzia del Territorio
CATASTO FABBRICATI
Ufficio Provinciale di
Bologna**

Dichiarazione protocollo n. 000105074 del 28/03/2003

Planimetria di u.i.u. in Comune di Bologna

Via Emilia Levante

civ.

Identificativi Catastali:

Sezione:

Foglio:

Particella:

Subalterno:


Iscritto all'albo:
Ingegneri

Prov. Bologna


N.

Scheda n. 1

Scala 1:200

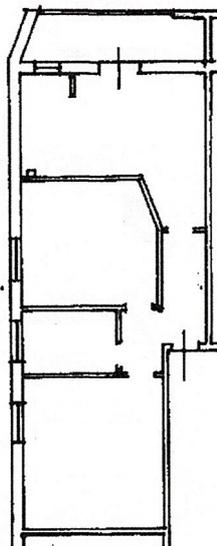

PIANO PRIMO H = 3.00 mt.

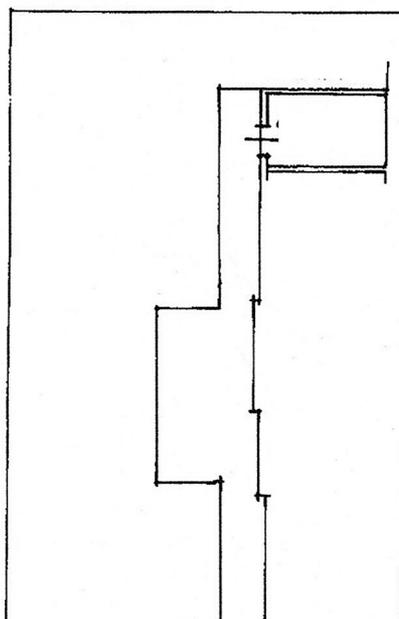

PIANO S. INTERRATO

Ultima planimetria in att

Data: 04/08/2022 - n. T2

Totale schede: 1 - Forma